
PLANSTAND: 15.05.2025

DACHGESCHOSS:

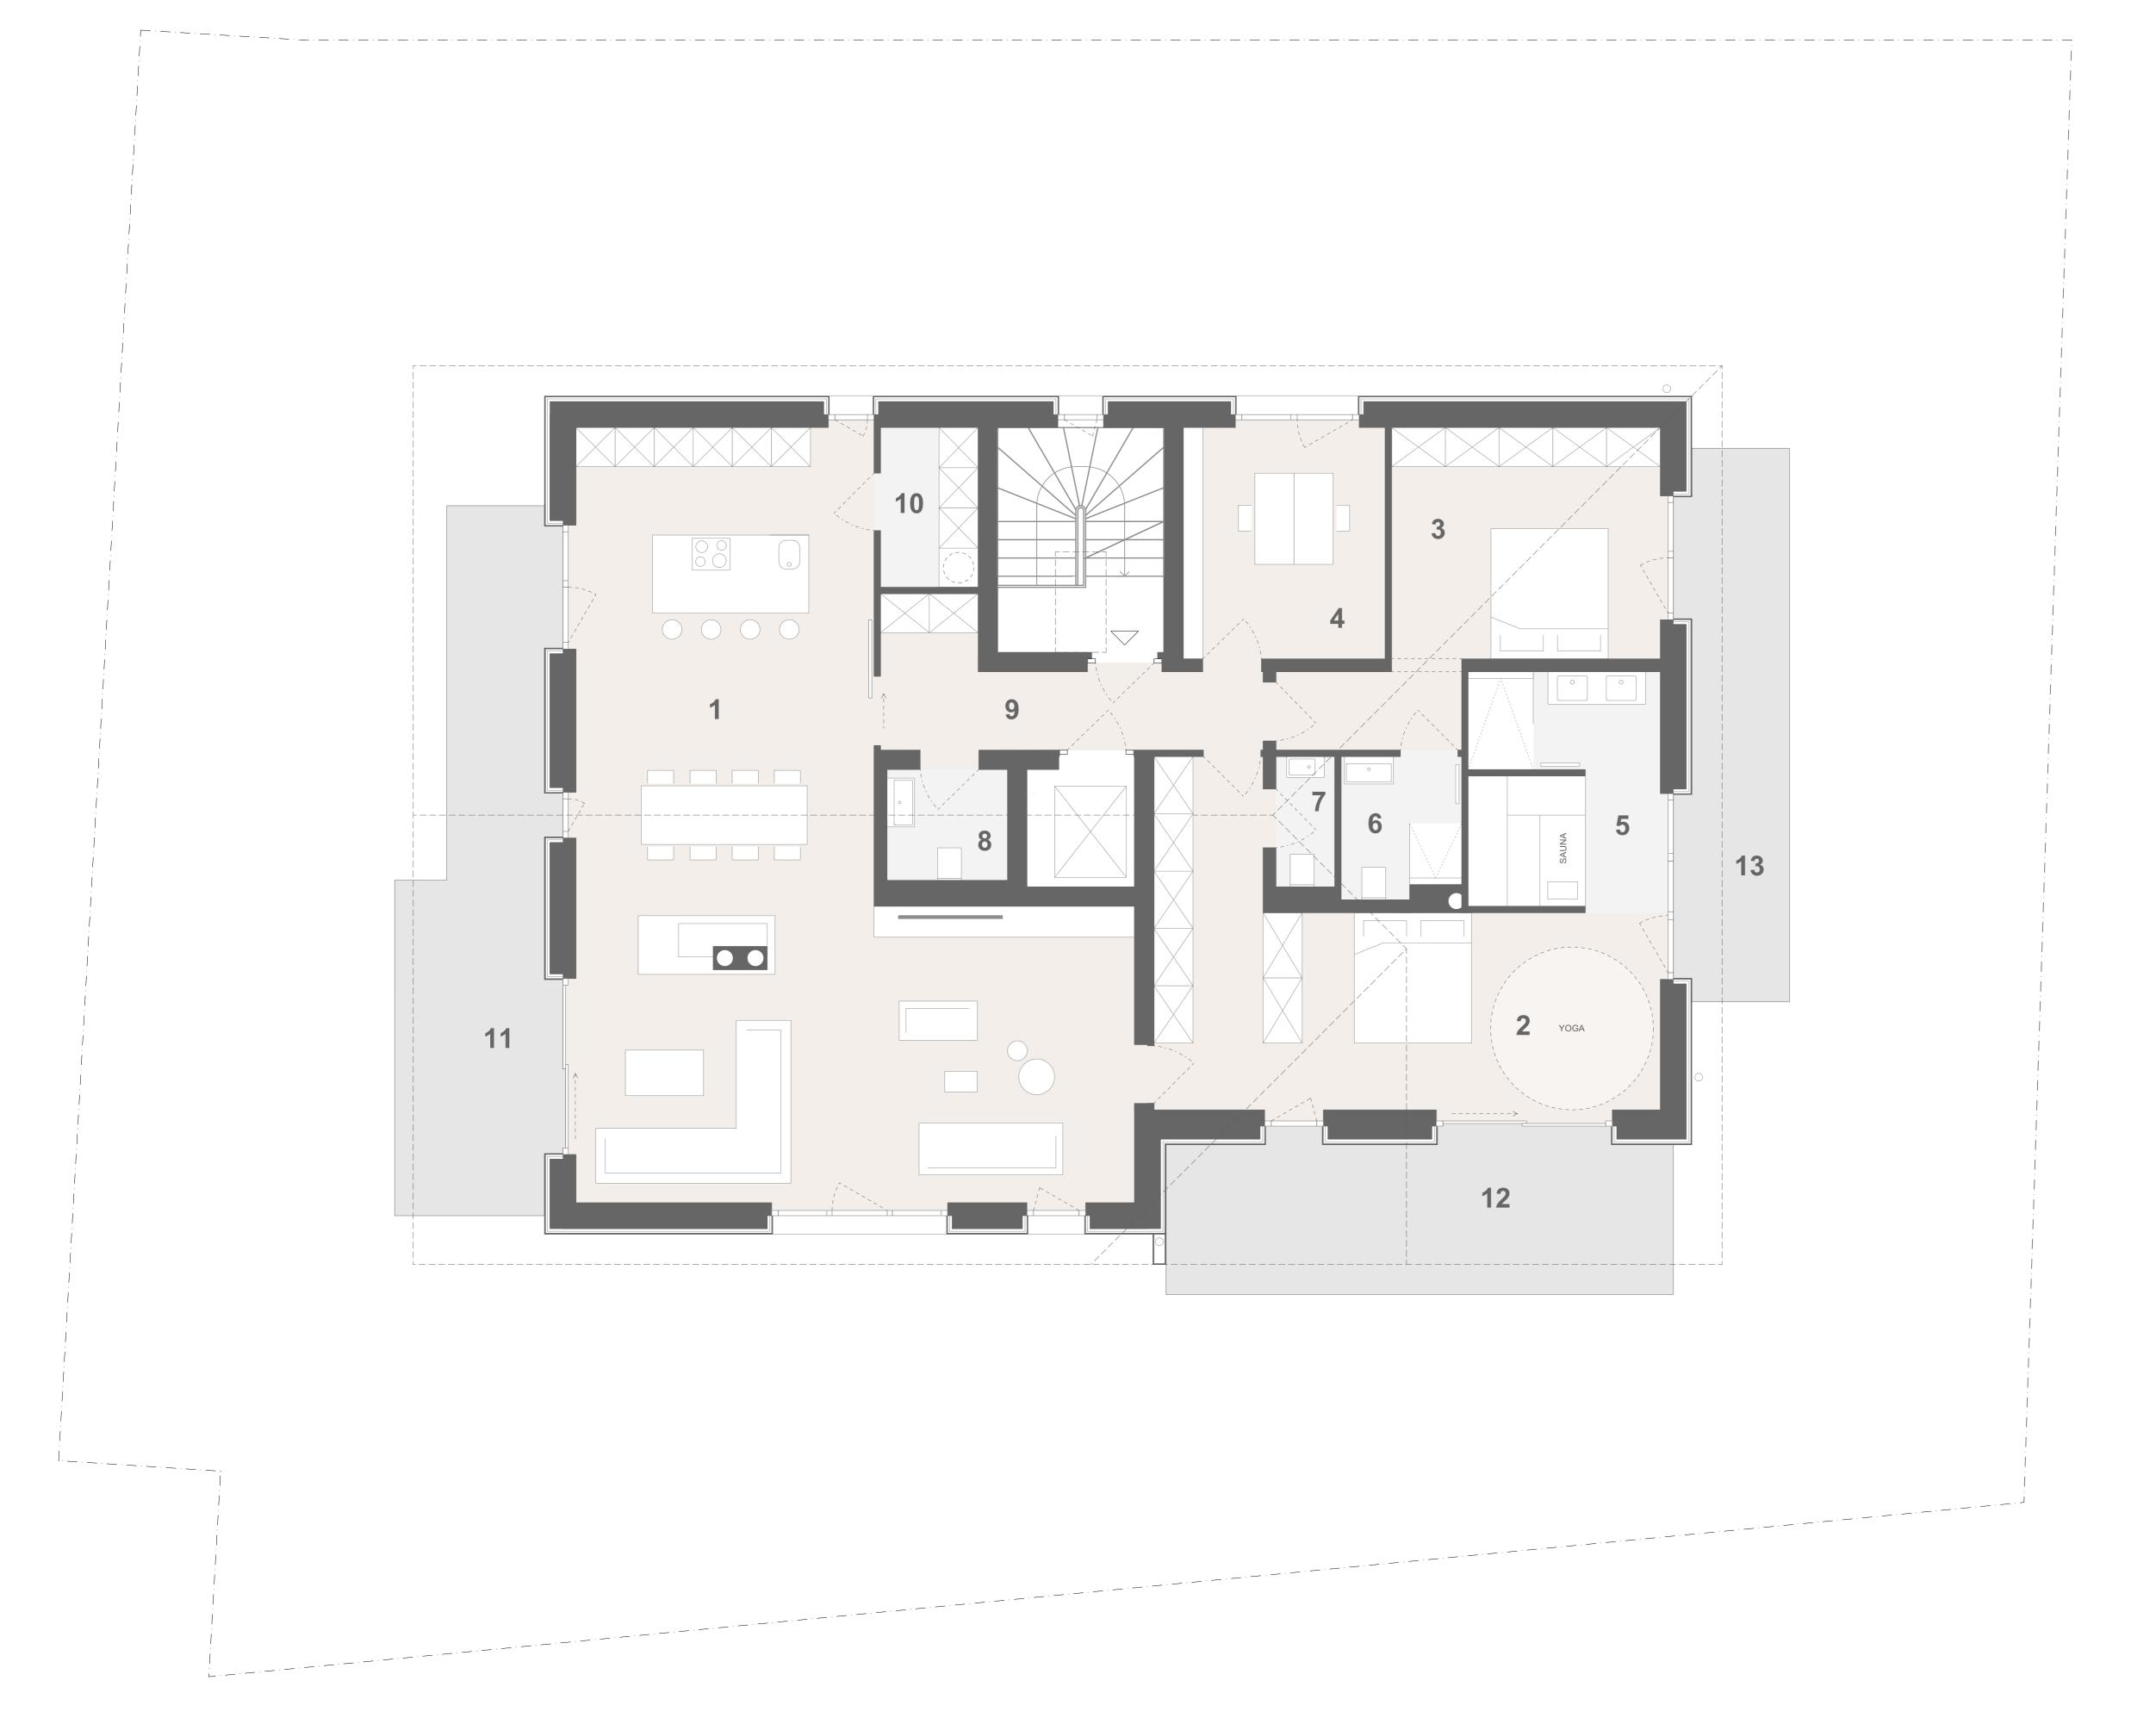

W05:

4 Zimmer Dachgeschoss I Wohnung 05

1 wohnen I kochen I essen	73,50 m²	11 balkon	19,70 m ²
2 schlafen	28,28 m ²	12 balkon	17,37 m ²
3 kind	18,44 m²	13 balkon	12,18 m²
4 arbeiten	11,23 m²		
5 bad + sauna	10,78 m ²	kellerabteil	13,19 m²
6 bad	$3,88 \text{m}^2$		
7 wc	1,80 m²	zusatzfläche ca.	62,44 m ²
8 gäste wc	3,33 m²		
9 eingangsbereich	12,69 m²		
10 hauswirtschaftsraum	$3,67 \text{ m}^2$		

