
PLANSTAND: 15.05.2025

OBERGESCHOSS:

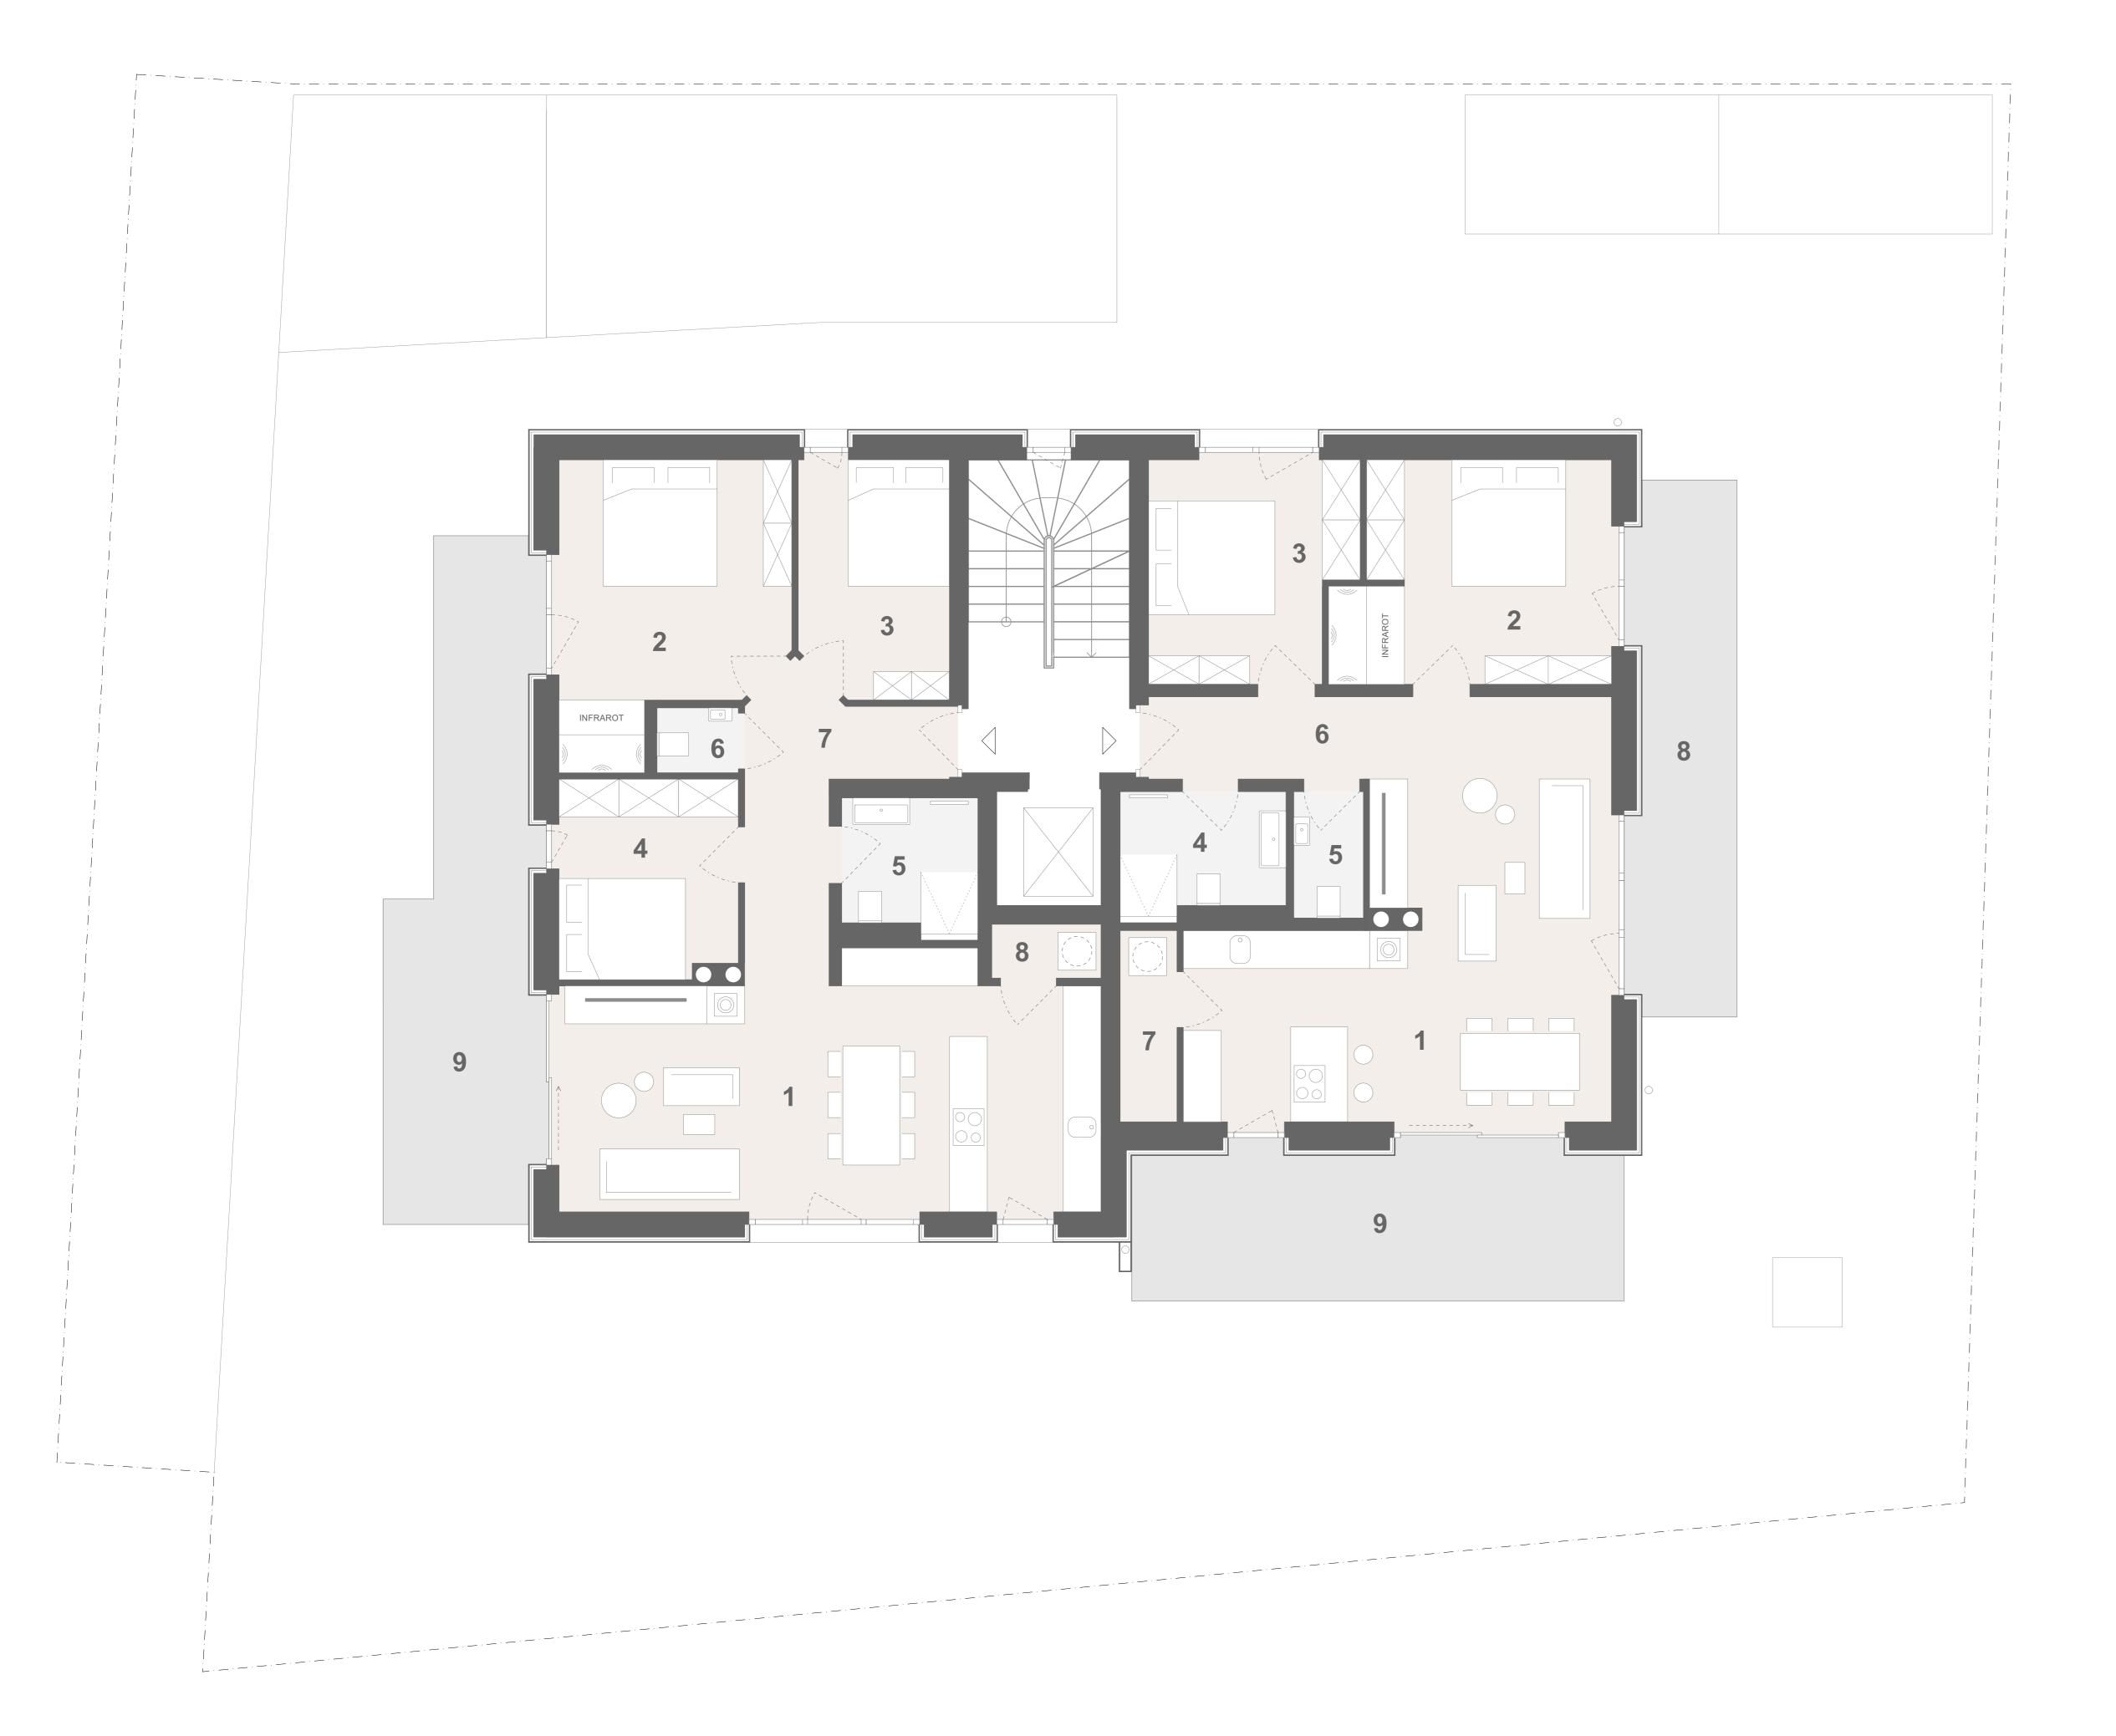


W03:

4 Zimmer Obergeschoss I Wohnung 03

1 wohnen I kochen I essen	32,71 m ²	9 balkon	19,70 m
2 schlafen + infrarot	15,46 m²		
3 kind	$8,87 \text{m}^2$	kellerabteil	5,98 m
4 kind	$8,90 \text{ m}^2$		
5 bad	$4,50 \text{ m}^2$	zusatzfläche ca.	25,68 m
6 gäste wc	1,32 m²		
7 eingangsbereich	8,73 m ²		
8 hauswirtschaftsraum	$1,47 \text{ m}^2$		



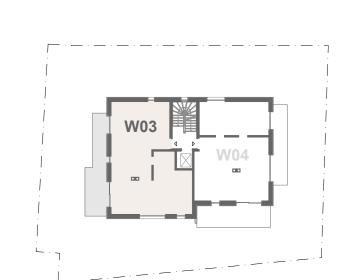

W04:

3 Zimmer Obergeschoss I Wohnung 04

wohnen I kochen I essen	35,30 m ²	8 balkon	12,18 m²
schlafen + infrarot	14,86 m²	9 balkon	17,37 m²
k ind	11,13 m²		
• bad	$4,97 \text{ m}^2$	kellerabteil	$7,84 \text{ m}^2$
gäste wc	$2,20 \text{ m}^2$		
s eingangsbereich	$4,55 \text{ m}^2$	zusatzfläche ca.	37,39 m ²
hauswirtschaftsraum	$2,72 \text{ m}^2$		
wohnfläche ca.	75,73 m ²		



